



Plattegrond  
1:100

Vooranzicht  
1:100

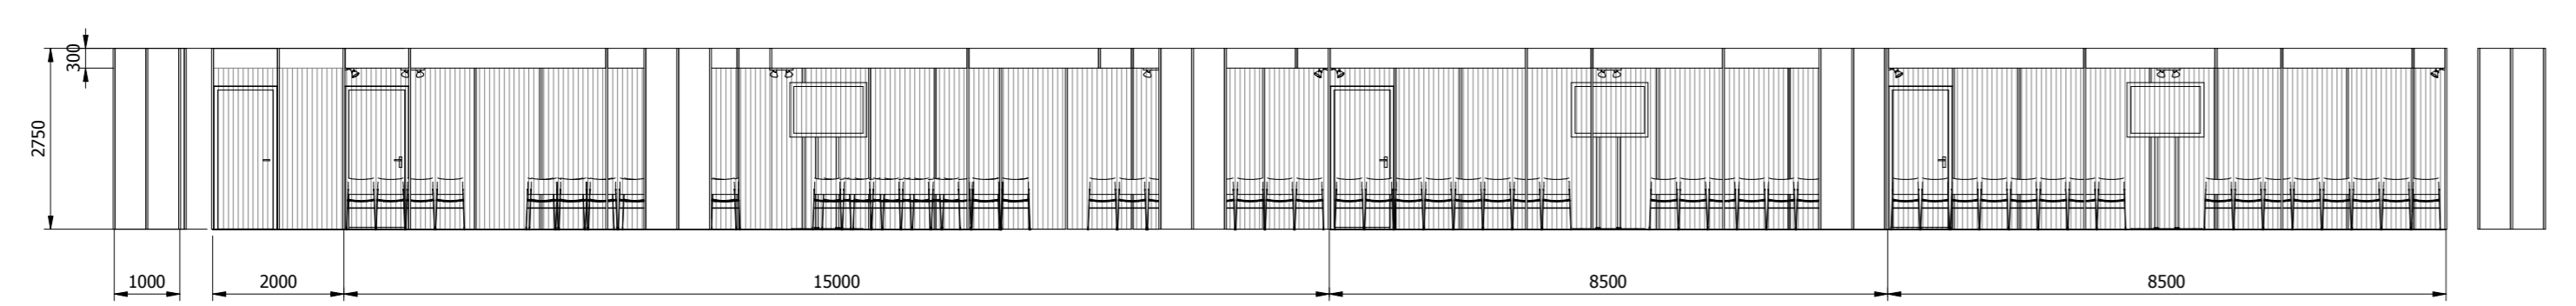

Vogelvluchtperspectief

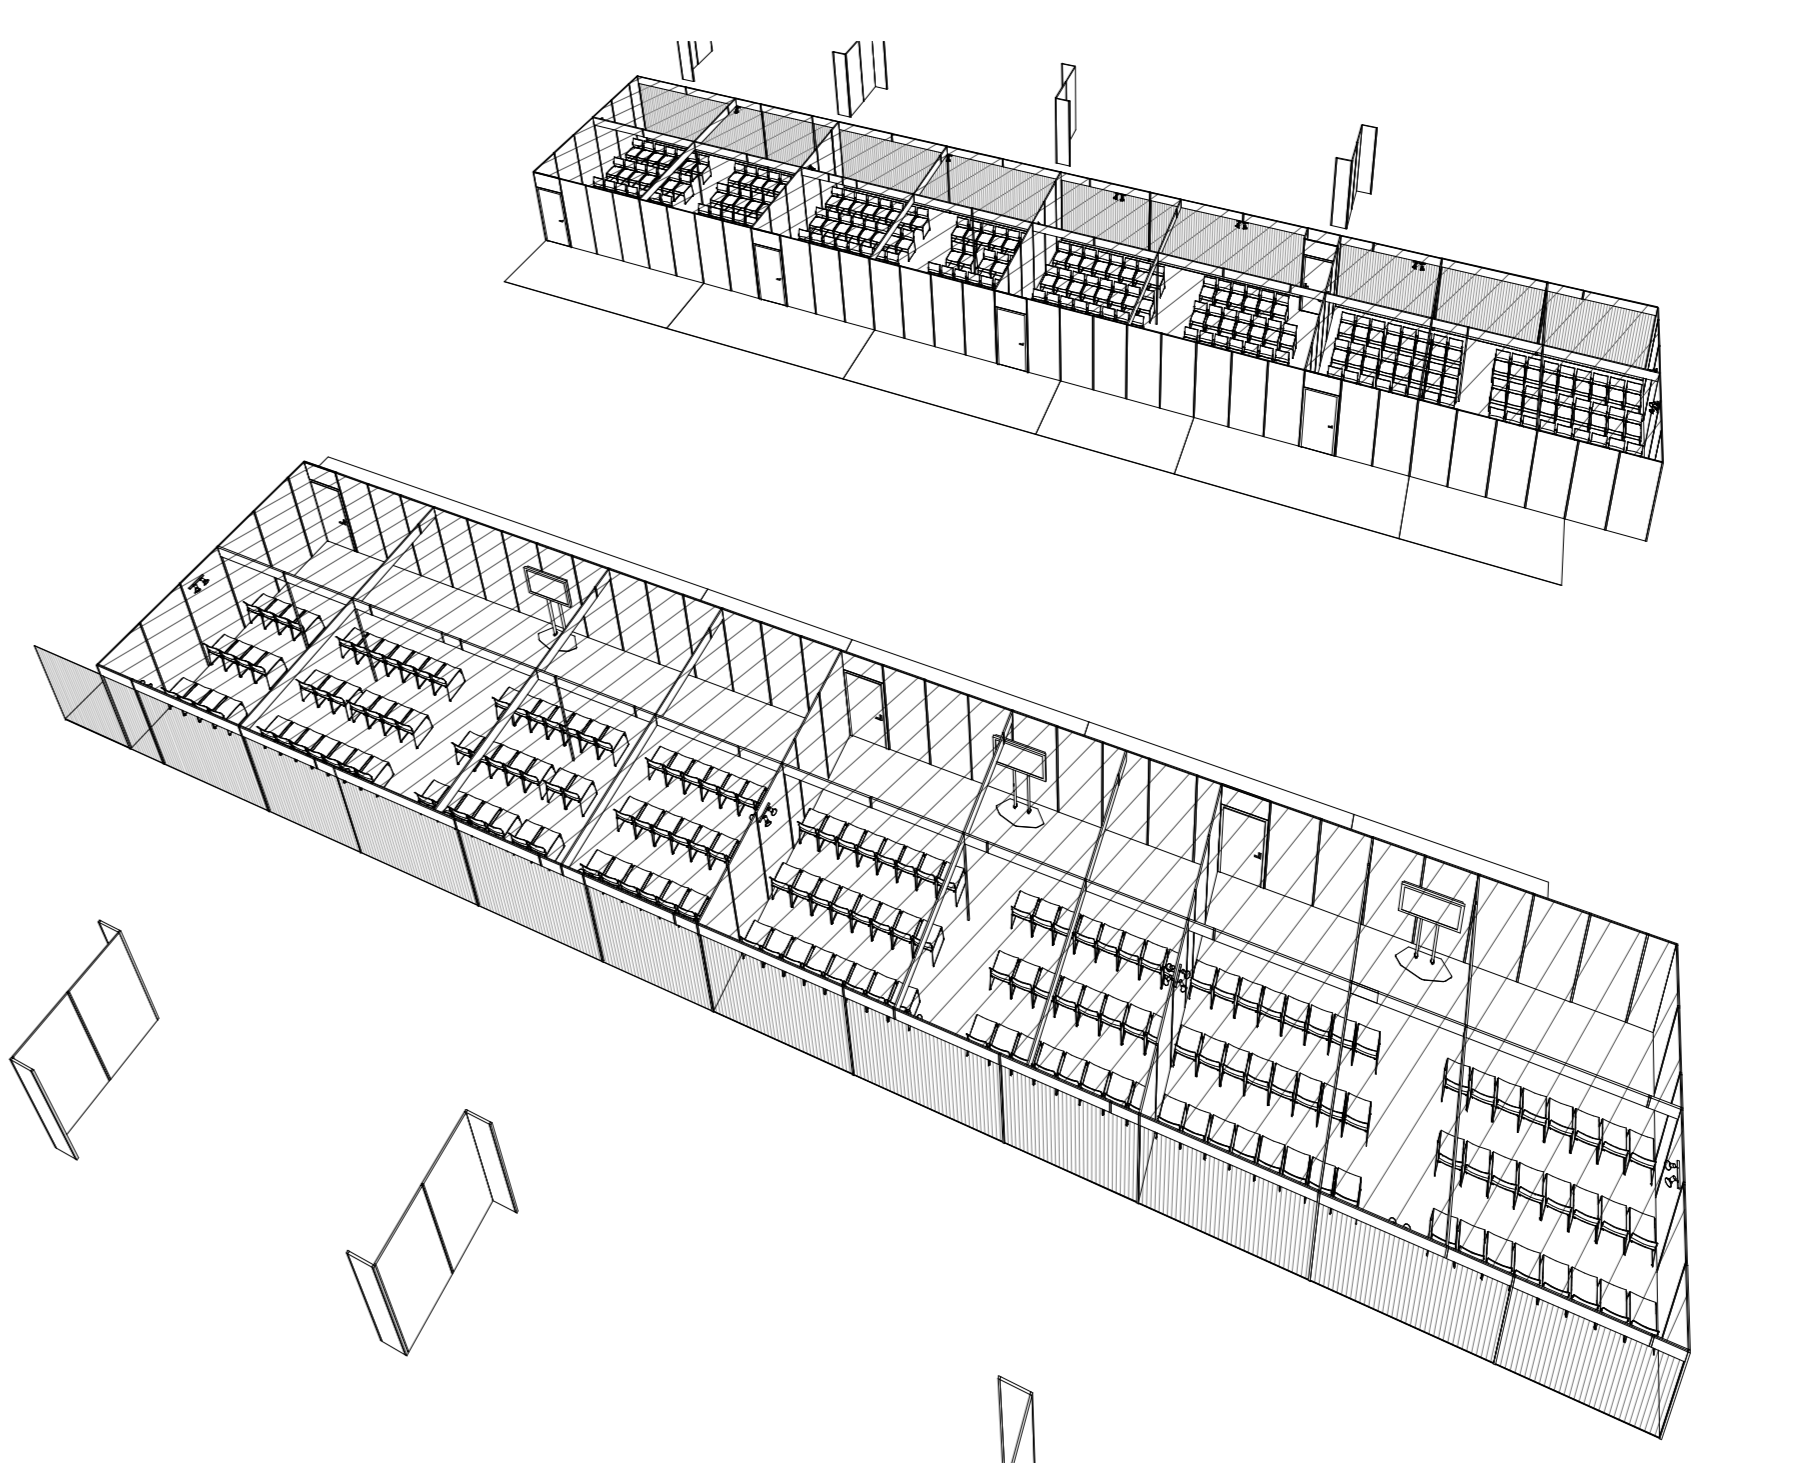

020-Vloerbedekking	419,5 m <sup>2</sup> Eco Actaact 9652	Traprijgels + afscheiding	van Geelen
035-Systeembouwanden			
2	Opgebeld Systeemwand h=2750 x b=500mm	Kunststof wit	Panelen wit
28	Opgebeld Systeemwand h=2750 x b=500mm	Kunststof wit	Panelen wit
28	Opgebeld Systeemwand h=2750 x b=1000mm	Kunststof wit	Panelen wit
102	Opgebeld Systeemwand h=2750 x b=1000mm	Kunststof wit	Panelen wit
8	Systeemstaander h=2750mm	zilver paneel wit	kleur wit
193	Systeemstaander h=2750mm	Aluminium staander	kleur wit
041-Luifelborden			
27	Frieselg2750 h=500mm	Kunststof wit	
13	Frieselg2750 h=1000mm	Kunststof wit	
54	Frieselg2750 h=1000mm	Kunststof wit	
21	Frieselg2750 h=1000mm	Kunststof wit	
53	Systeem2750 Fries Koppelslot		
070-Gedrupte en Stoffering	146,0 m <sup>2</sup> Gordijn h=2400mm	zwart paneel gordijn onder lufel gemonteerd	
071-Plafondafspanning	176,0 m <sup>2</sup> Plafond Zwart		Tefos
	187,0 m <sup>2</sup> Plafond Zwart		Tefos
121-Meubiler Standinrichting	358	Stoel 126	van Geelen
130-Electra en Verlichting			
1	Groepenkast		Tao
50	Spot Cosmo P-36 (W)	300/0/08	120 Watt
25	Wandcontactdoos 1 KW	30er	Tao

Optioneel aan te bieden: Geplooid paneel aan schenkels voor wanden langs bv extra tegen geluidsoverdracht

9 Vrijstaande systeemopstellingen met steunwandjes

Attentie: Alle paneel, ook plafondafspanning dient brandvertragend geïmpregneerd te zijn!

**arti70**  
exhibitions · interiors

CLIENT	Beurs van Berlage	VERGADERING	19-10-2011
EVENT	wik congress '11	DATUM	20-10-2011
LOCATIE	Beurs van Berlage	LOCATIE	24-10-2011
ONDERWERP	Presentatie ruimtes	ONDERWERP	01-11-2011
HAL/STANDAARD	Grote zaal	SCALA	1:100
ONTWERP	Same	PH	
DATUM TEK.	19-10-2011	TEKNIK	11-11-8-groter
PROJECTIE	Stand Lay-out	BLANK	A1-01

Art70 Standbouw BV Eengeweg 10 4231 DJ Meerkerk  
Tel 0183-391022 Fax 0183-391822  
Website www.arti70.nl E-mail arti70@arti70.nl  
Alle rechten voorbehouden